



LAKÁS - ADATLAP

1139 Budapest, Röppentyű u. 32.
Hrsz.: 27698/3

B/501. sz. LAKÁS



HELYISÉGLISTA

helyiség neve:	alapterület (m ²):	paldóburkolat (m ²):
Előtér	4,65	PVC
Konyha	7,44	PVC
Nappali	20,67	PVC
Szoba	11,86	PVC
Gardrób	3,81	PVC
Fürdő	4,18	PVC
	52,61	

AZ ÁBRÁZOLT BERENDEZÉS CSAK ILLUSZTRÁCIÓ! A MEGADOTT ADATOK TÁJÉKOZTATÓ JELLEGŰEK!

V. EMELETI ALAPRAJZ

2019. 06. 13.

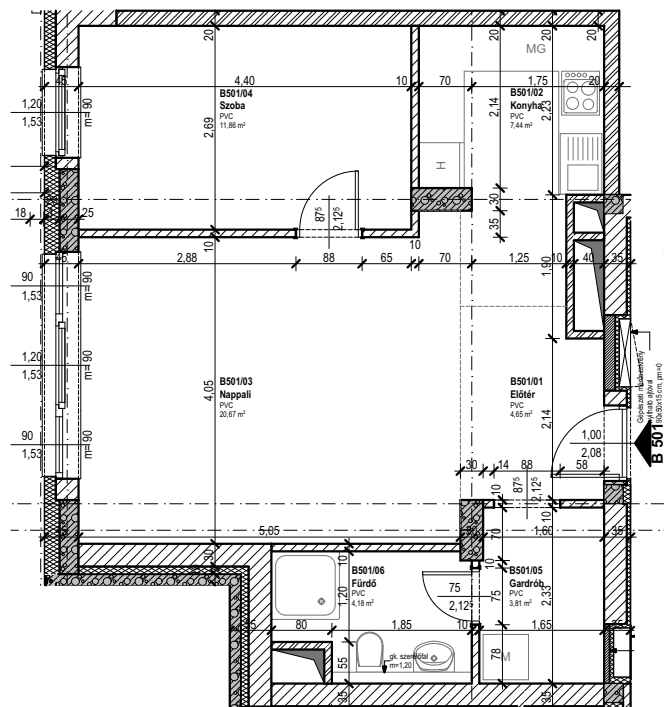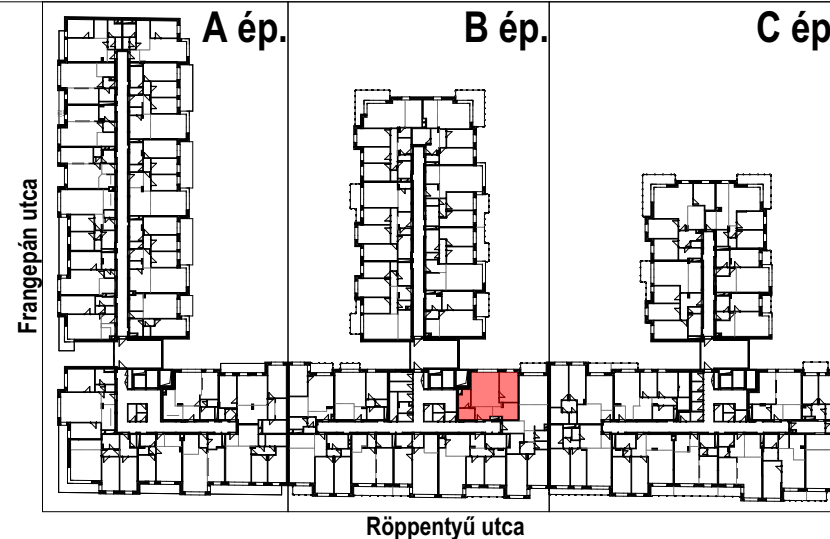

MÉRETARÁNY 1:100